
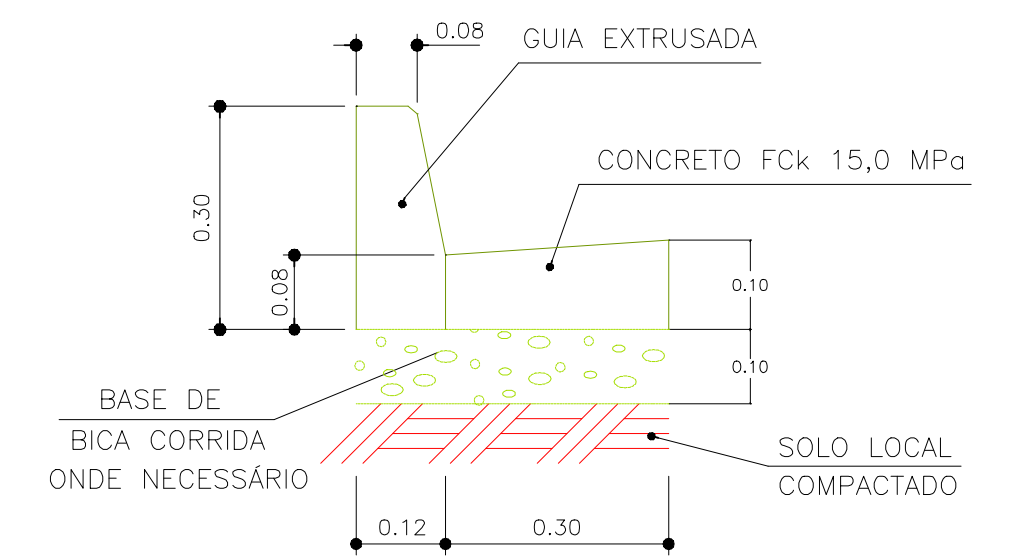
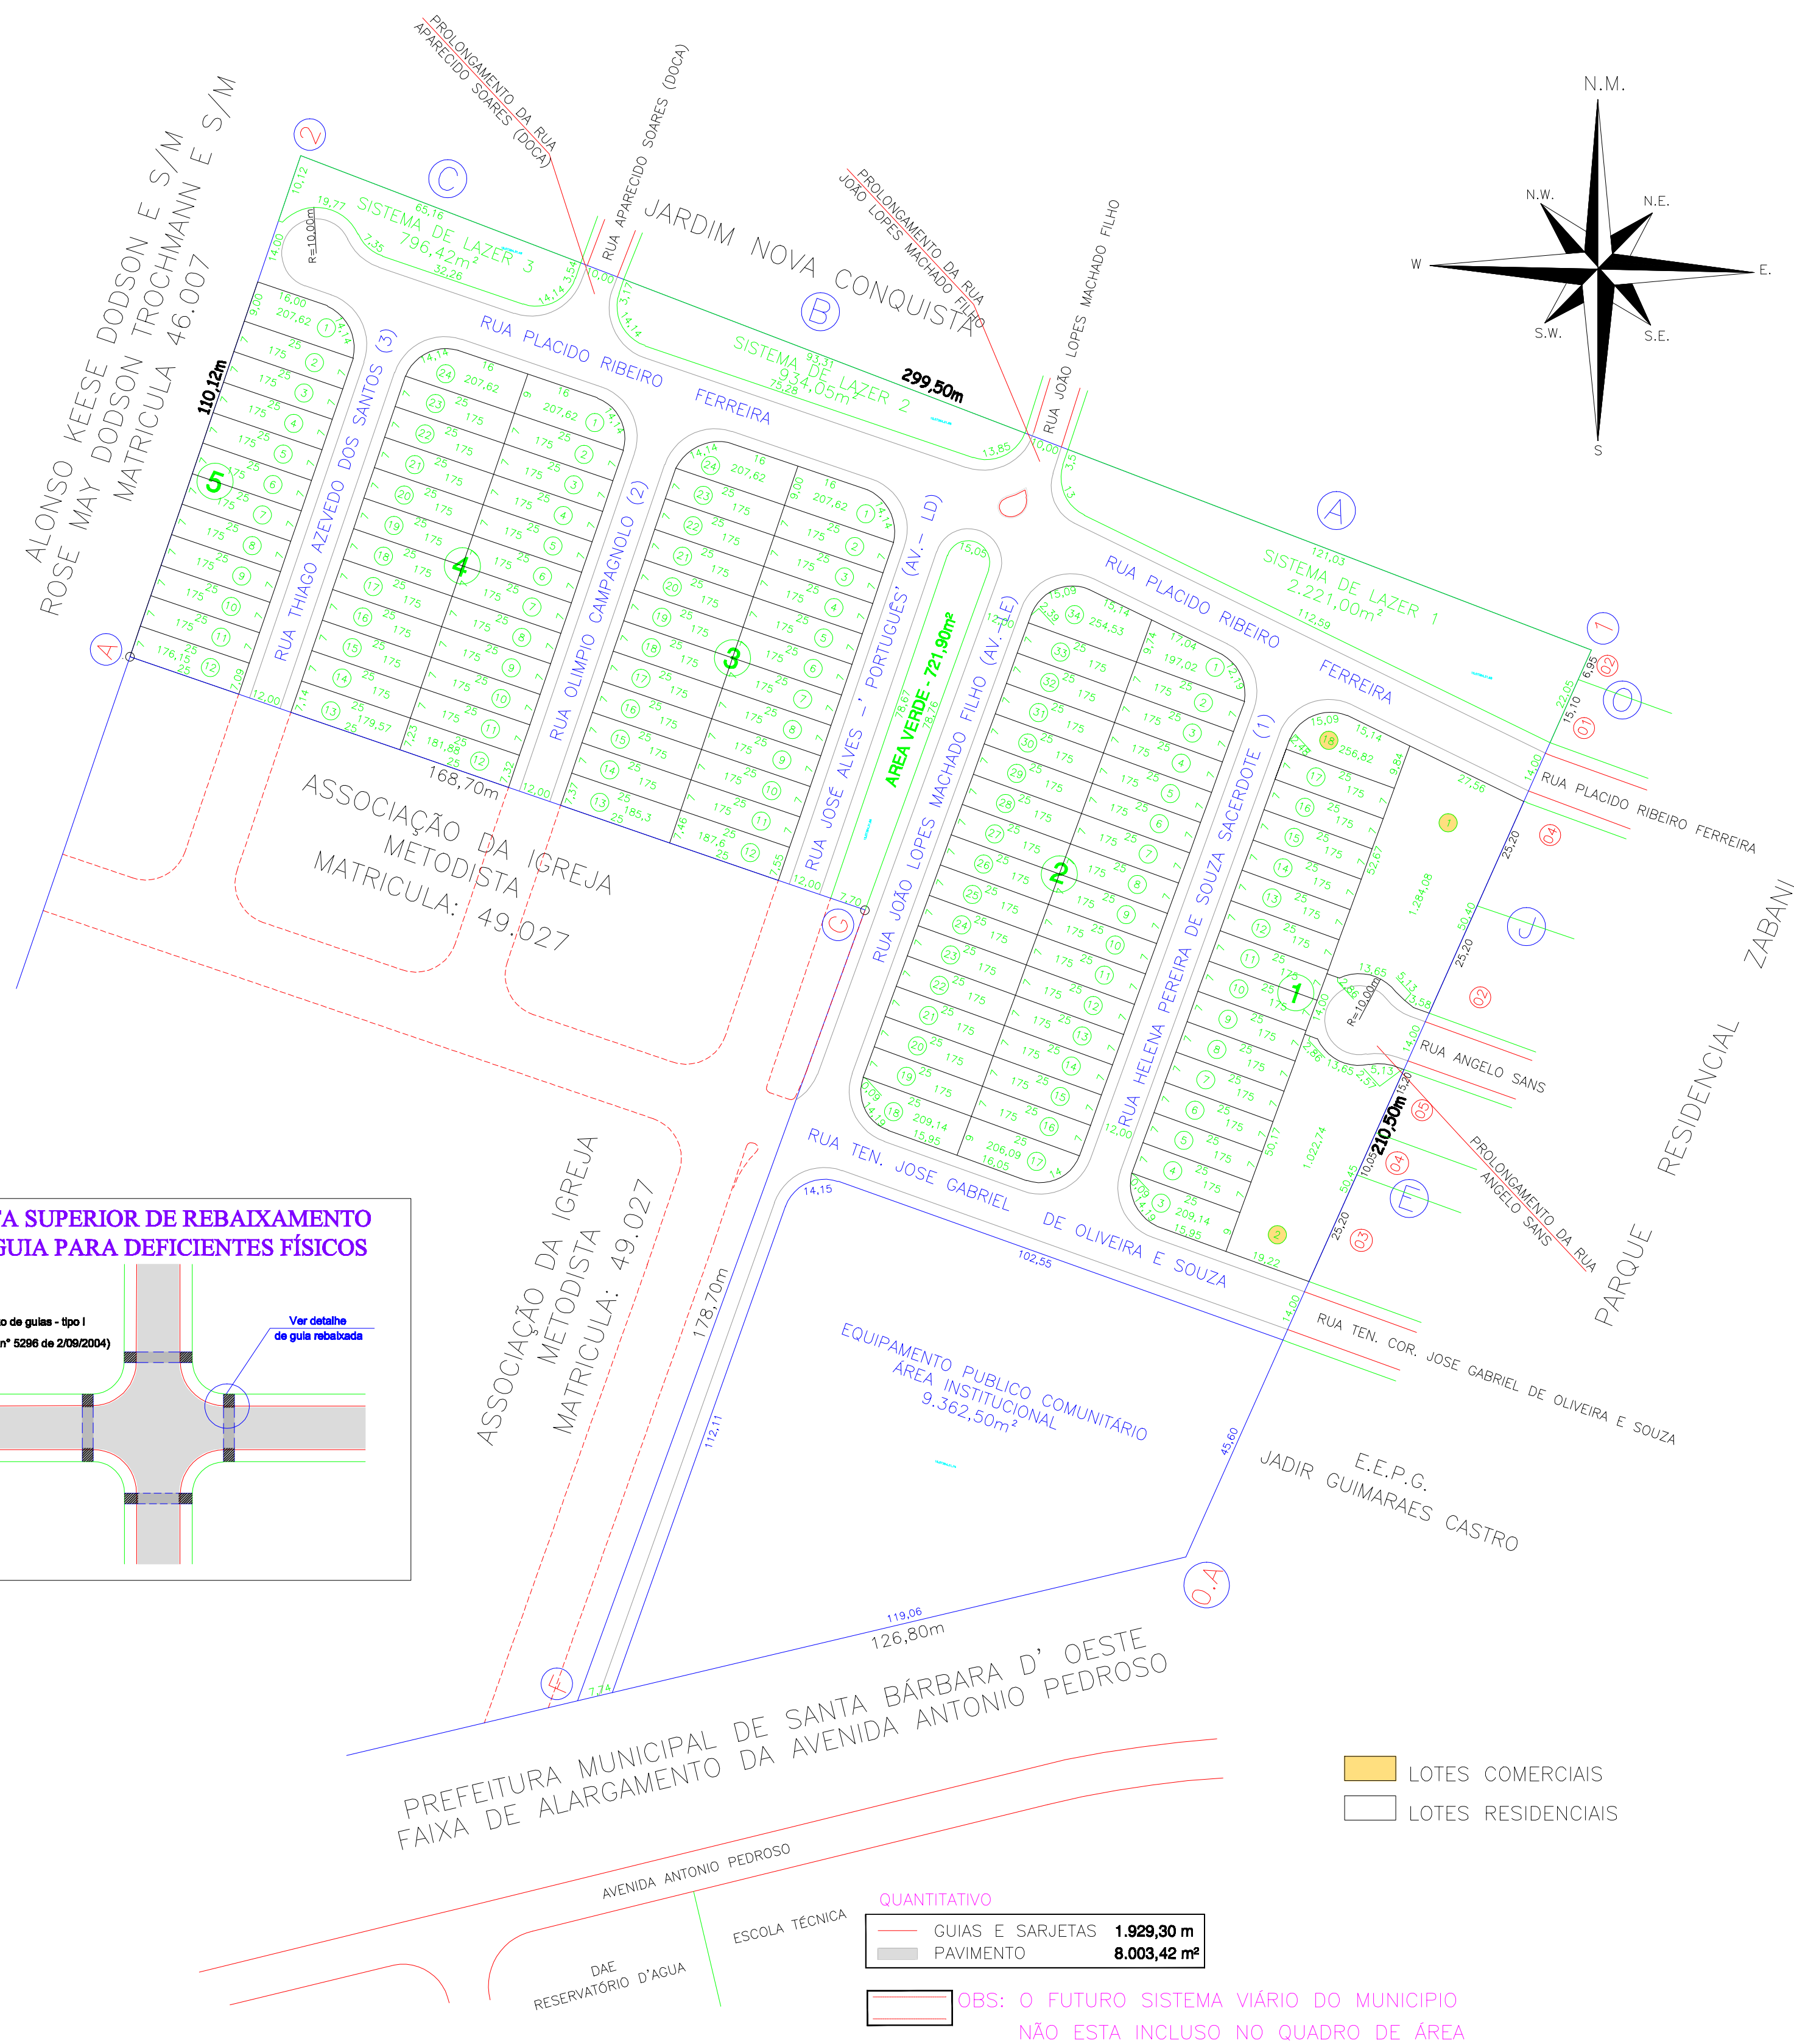
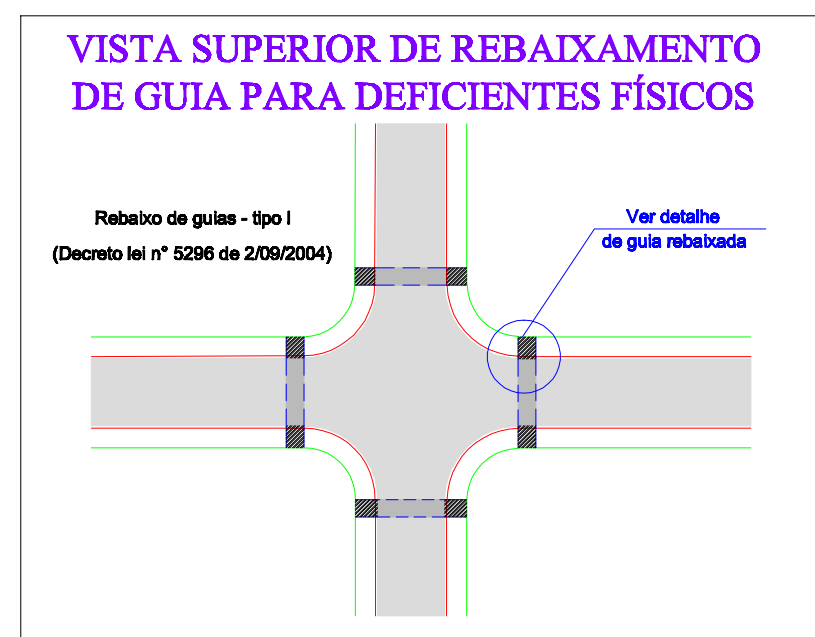
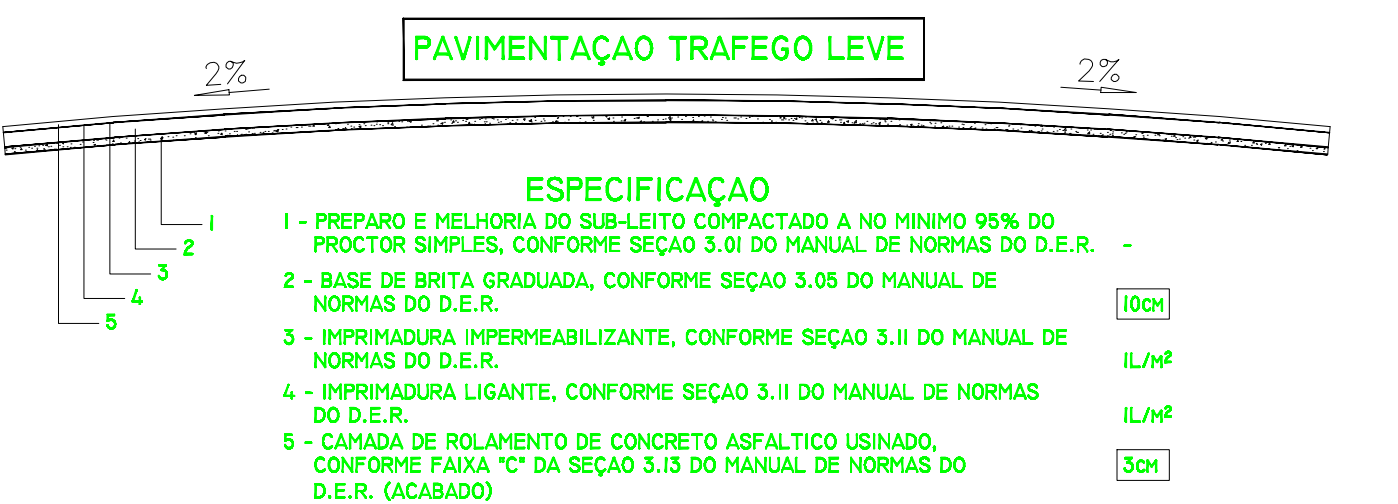


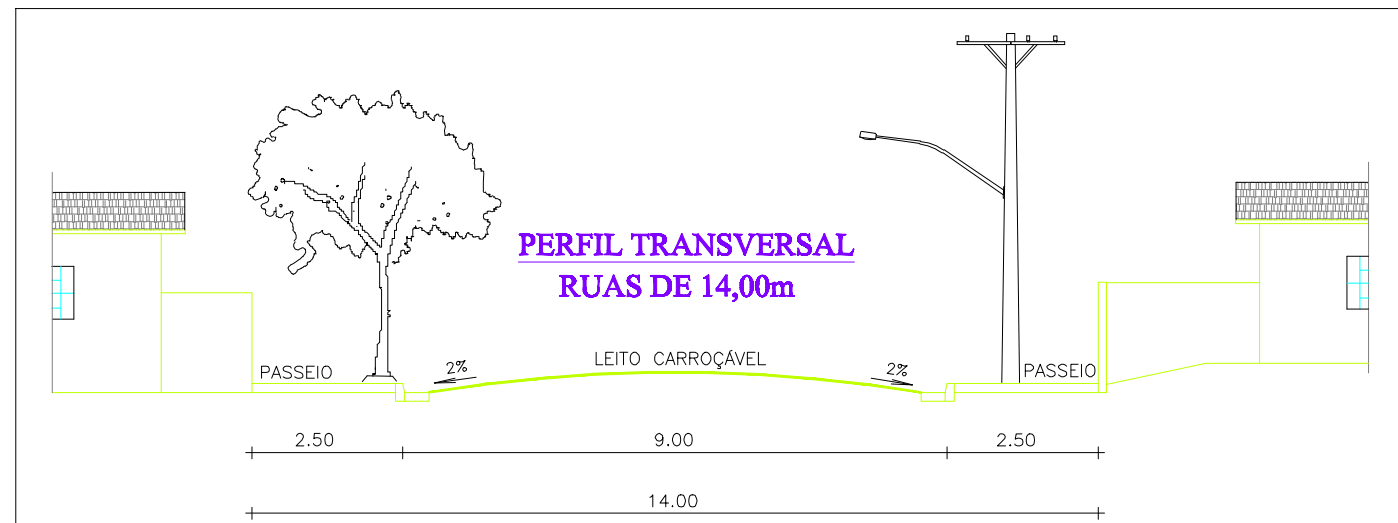

DET. DA GUIA E SARJETA
S/ ESCALA

PROJETO URBANÍSTICO

JARDIM SANTA FÉ


ASSUNTO:

LOCAL: BAIRRO BARROCOÃO, SANTA BÁRBARA D'OESTE - SP

PROPRIETÁRIO: MUNICÍPIO DE SANTA BÁRBARA D'OESTE

MATRÍCULA: CL - PM: ESCALA: 1:1000

SITUAÇÃO SEM ESCALA

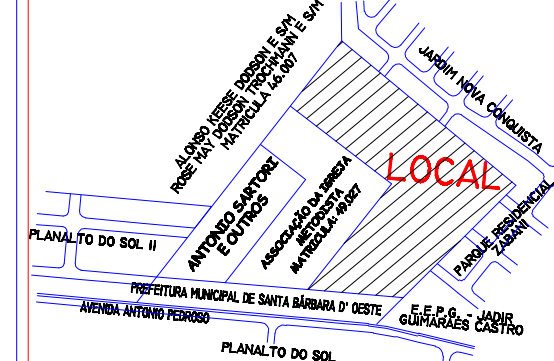

DECLARAMOS QUE A APROVAÇÃO DESTES PROJETOS NÃO IMPLICA POR PARTE DOS ÓRGÃOS DE APROVAÇÃO NO RECONHECIMENTO DE DIREITO DE PROPRIEDADE DO TERRENO.

MUNICÍPIO DE SANTA BÁRBARA D'OESTE
PROPRIETÁRIO

QUADRO DE ÁREAS

	ESPECIFICAÇÃO	ÁREAS m²	%
1 -	ÁREA DOS LOTES (Nº)= 112	22.038,16	47,16
2 -	ÁREAS PÚBLICAS		
2.1 -	SISTEMA VIÁRIO	10.659,64	22,81
2.2 -	ÁREAS INST.(EQUIP.PUBL.)	9.362,50	20,03
2.3 -	ESPAÇOS LIVRES USO PUBL.		
2.3.1-	ÁREA VERDE	721,90	1,54
2.3.2-	SISTEMA DE LAZER	3.951,47	8,46
3 -	ÁREA A LOTEAR	46.733,67	100,00
4 -	TOTAL DA GLEBA	46.733,67	

JOSÉ CARLOS TEIXEIRA
AUTOR DO PROJETO E RESPONSÁVEL TÉCNICO
CREA: 0601035860
ART - 92221220070972779

OBSERVAÇÕES:
SUBSTITUIÇÃO DA PLANTA DE PARCELAMENTO
PARA FINS DE REGISTRO, CONF. PROT. 12461/08.

P.M. – SANTA BÁRBARA D' OESTE

APROVADA

14/12/2007

DECRETO 3782/07