PERFIL TRANSVERSAL
RUAS DE 14,00m
RUAS A, B, C, Rua do Estanho, Rua do Manganês,
Rua Ernesto Rossi e Rua Chiquinho S. Júnior.

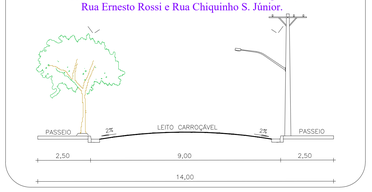

PERFIL TRANSVERSAL
AVENIDA DE 15,00m
Avenida Vereador Messias Paes da Silva

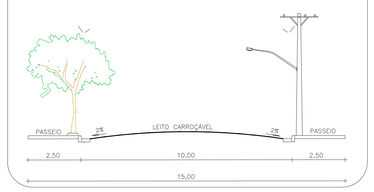

DETALHE DA CONCORDANCIA DAS VIAS PÚBLICAS
ESCALA 1:500

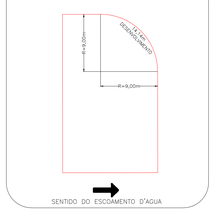

Legenda

- Área Verde
- Área Institucional Equipamento Comunitário
- Área Institucional–Alta Tensão Equipamento Urbano–Permeável
- Área Institucional–Tanque de Contenção Equipamento Urbano–Permeável
- Sistema de Lazer
- Lote destinado a Programas de Interesse Social

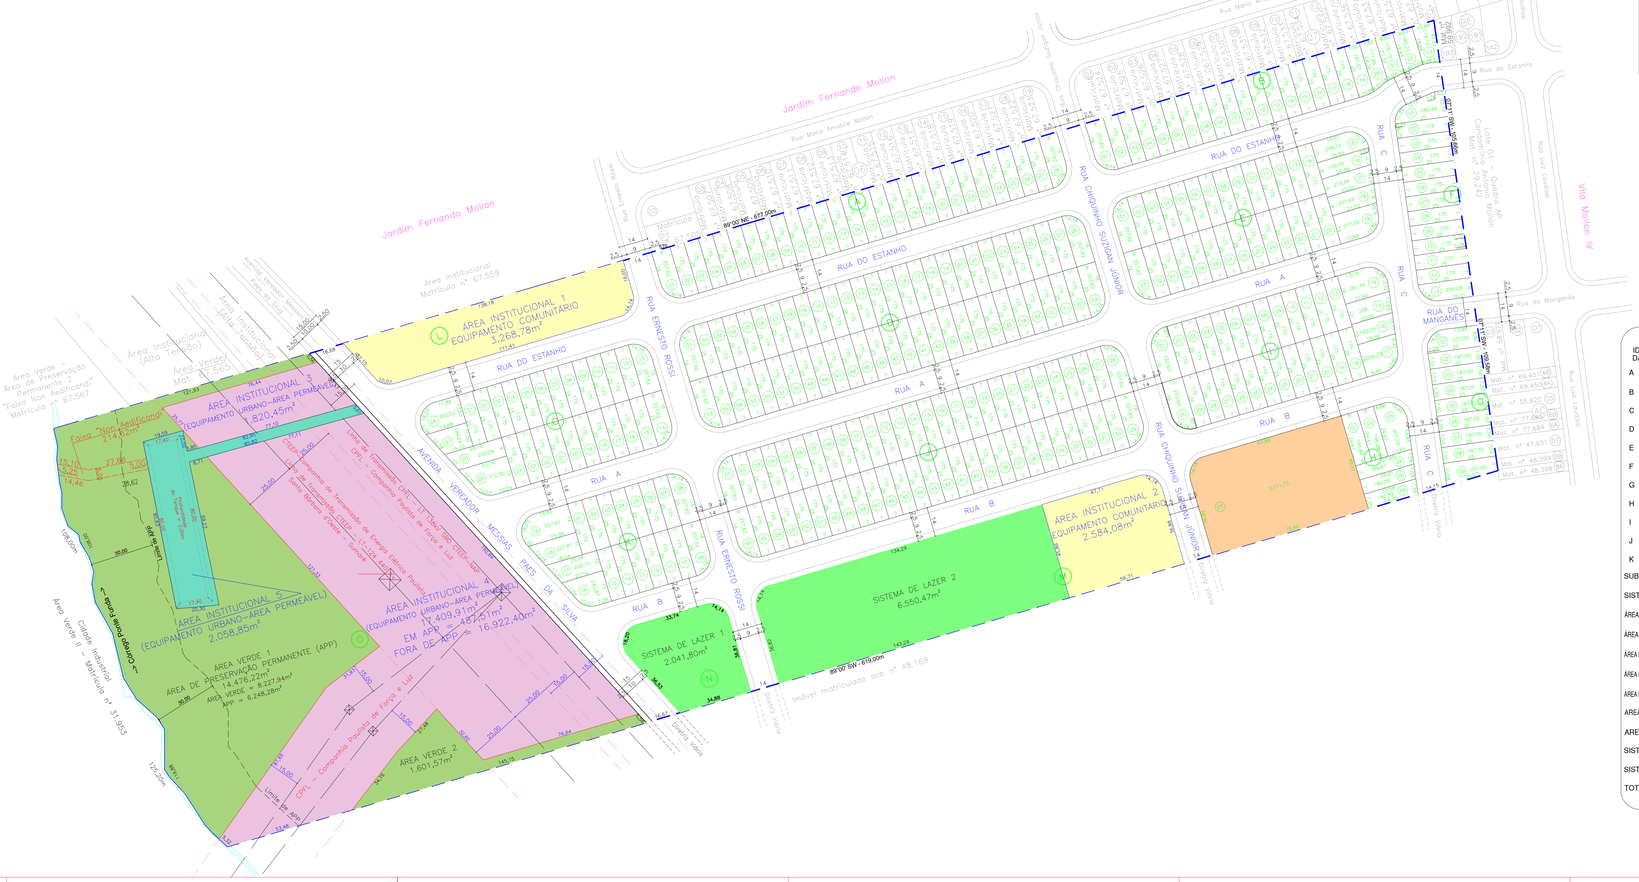
Jardim Fernando Mollon
Rua Maria Amabile Mollon
Rua Luiz Gaetano
Rua do Estanho
Rua do Manganês
Rua Ernesto Rossi
Avenida Vereador Messias Paes da Silva
Vila Mollon IV
RUA DO ESTANHO
RUA A
RUA B
RUA C
RUA DO MANGANÊS
Área Institucional Matrícula nº 67.559
ÁREA INSTITUCIONAL 1 EQUIPAMENTO COMUNITÁRIO 3.268,78m²
ÁREA INSTITUCIONAL 3 (EQUIPAMENTO URBANO–ÁREA PERMEÁVEL) 820,45m²
ÁREA INSTITUCIONAL 5 (EQUIPAMENTO URBANO–ÁREA PERMEÁVEL) 2.058,85m²
ÁREA INSTITUCIONAL 4 (EQUIPAMENTO URBANO–ÁREA PERMEÁVEL) 17.409,91m²
FORA DE APP = 16.922,40m²
ÁREA INSTITUCIONAL 2 EQUIPAMENTO COMUNITÁRIO 2.584,08m²
SISTEMA DE LAZER 1 2.041,80m²
SISTEMA DE LAZER 2 6.550,47m²
ÁREA VERDE 1 ÁREA DE PRESERVAÇÃO PERMANENTE (APP) 14.476,22m²
ÁREA VERDE = 8.227,94m²
APP = 6.248,28m²
ÁREA VERDE 2 1.601,57m²
Área Verde – Área de Preservação Permanente "Talvo Non Aedificandi" Matrícula nº 67.567
Área Verde II – Matrícula nº 31.923
Cidade Industrial
Área Institucional (Alto Tensão)
Área Verde Matrícula nº 67.565
Falsa "Non Aedificandi" 214,62m²
Área Institucional Matrícula nº 67.563
