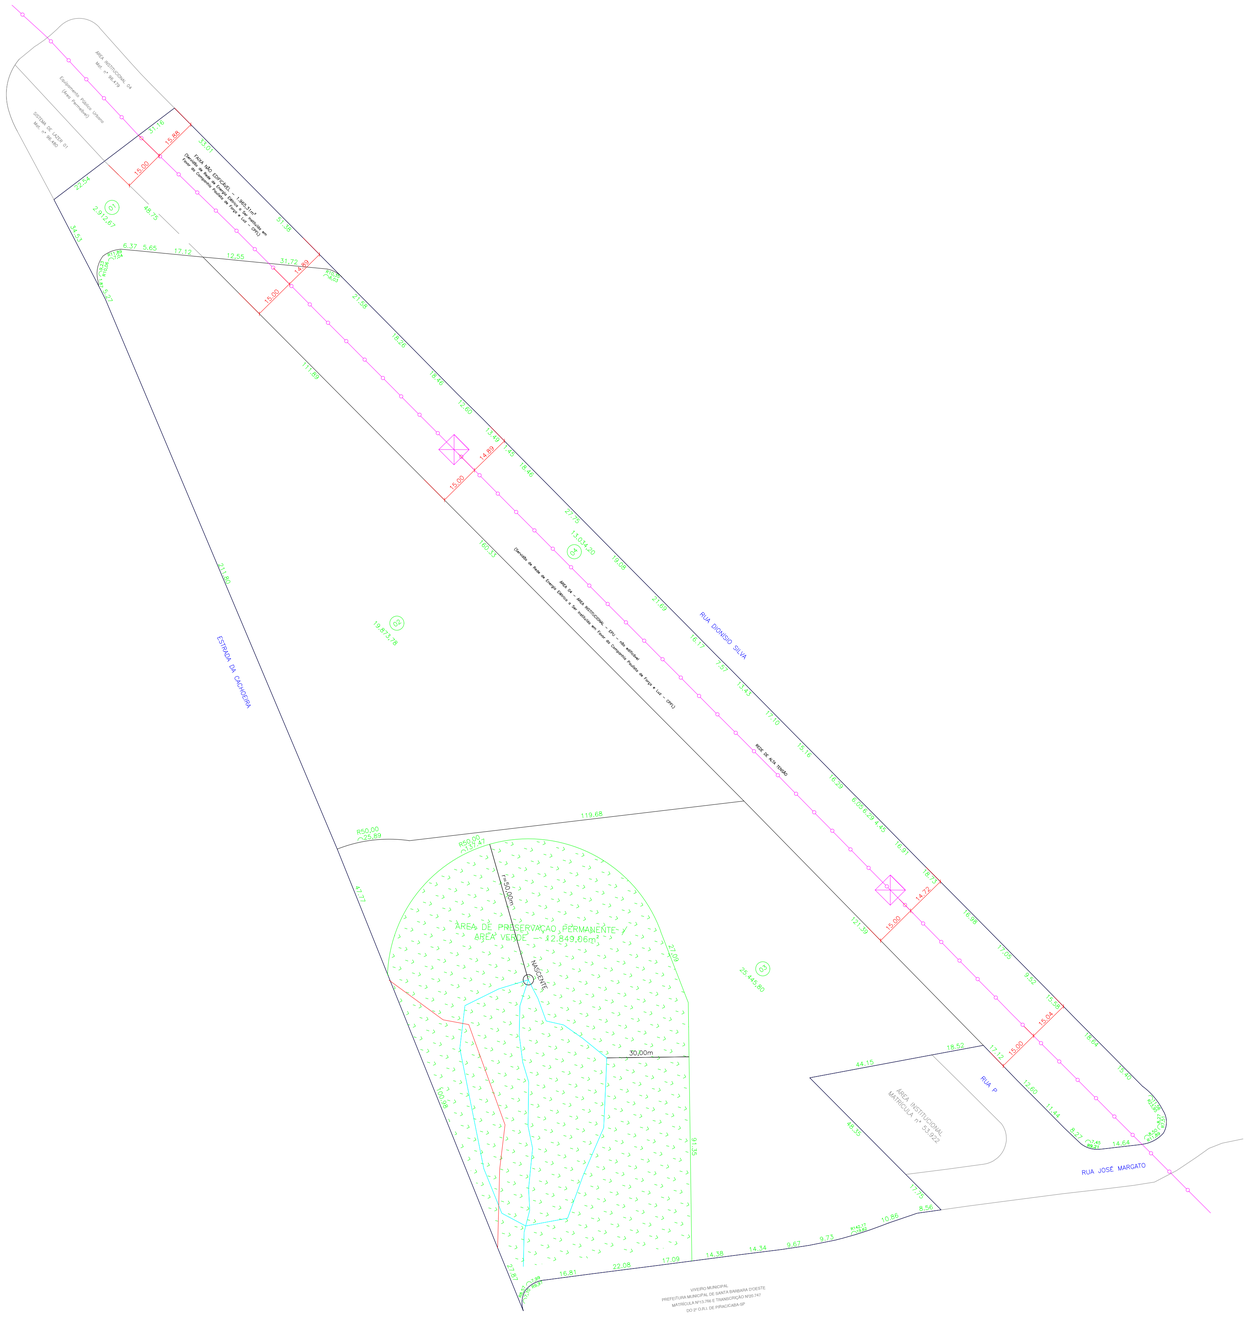

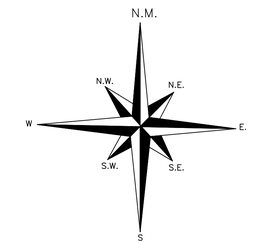

DESMEMBRAMENTO

FOLHA
ÚNICA

JARDIM VILA RICA II

ASSUNTO: DESMEMBRAMENTO DE ÁREA

LOCAL: ESTRADA DA CACHOEIRA, S/N, SANTABÁRBARA D'OESTE/SP

PROPRIETÁRIO: MUNICÍPIO DE SANTA BÁRBARA D'OESTE

MATRÍCULA: 53.316 C.I. - PM: ESCALA: 1:1000

SITUAÇÃO SEM ESCALA

DECLARAMOS QUE A APROVAÇÃO DESTE PROJETO NÃO IMPLICA POR PARTE DOS ORGÃOS DE APROVAÇÃO NO RECONHECIMENTO DE DIREITO DE PROPRIEDADE DO TERRENO.

MUNICÍPIO DE SANTA BÁRBARA D'OESTE
PREFEITO RAFAEL PIOVIZAN
PROPRIETÁRIO

RELAÇÃO DE ÁREAS

SITUAÇÃO CONFORME MATRÍCULA MATRÍCULA Nº 53.316	61.266,45 M²
SITUAÇÃO PROPOSTA DESMEMBRAMENTO LOTE 01	2.912,67 M²
SITUAÇÃO PROPOSTA DESMEMBRAMENTO LOTE 02	19.873,78 M²
SITUAÇÃO PROPOSTA DESMEMBRAMENTO LOTE 03	25.445,80 M²
SITUAÇÃO PROPOSTA DESMEMBRAMENTO ÁREA 04 - ÁREA INSTITUCIONAL	13.034,20 M²

AUTOR DO PROJETO E RESPONSÁVEL TÉCNICO
NICOLAU LATERZA FILHO
TITULO: ENGENHEIRO
CREA: 5062239403-SP
A.R.T.: 2620250464904

OBSERVAÇÕES:

DECRETO 7.698/2025
PROTOCOLO 15.295/2025

P.M. – SANTA BÁRBARA D' OESTE
APROVADA
13/08/2025