
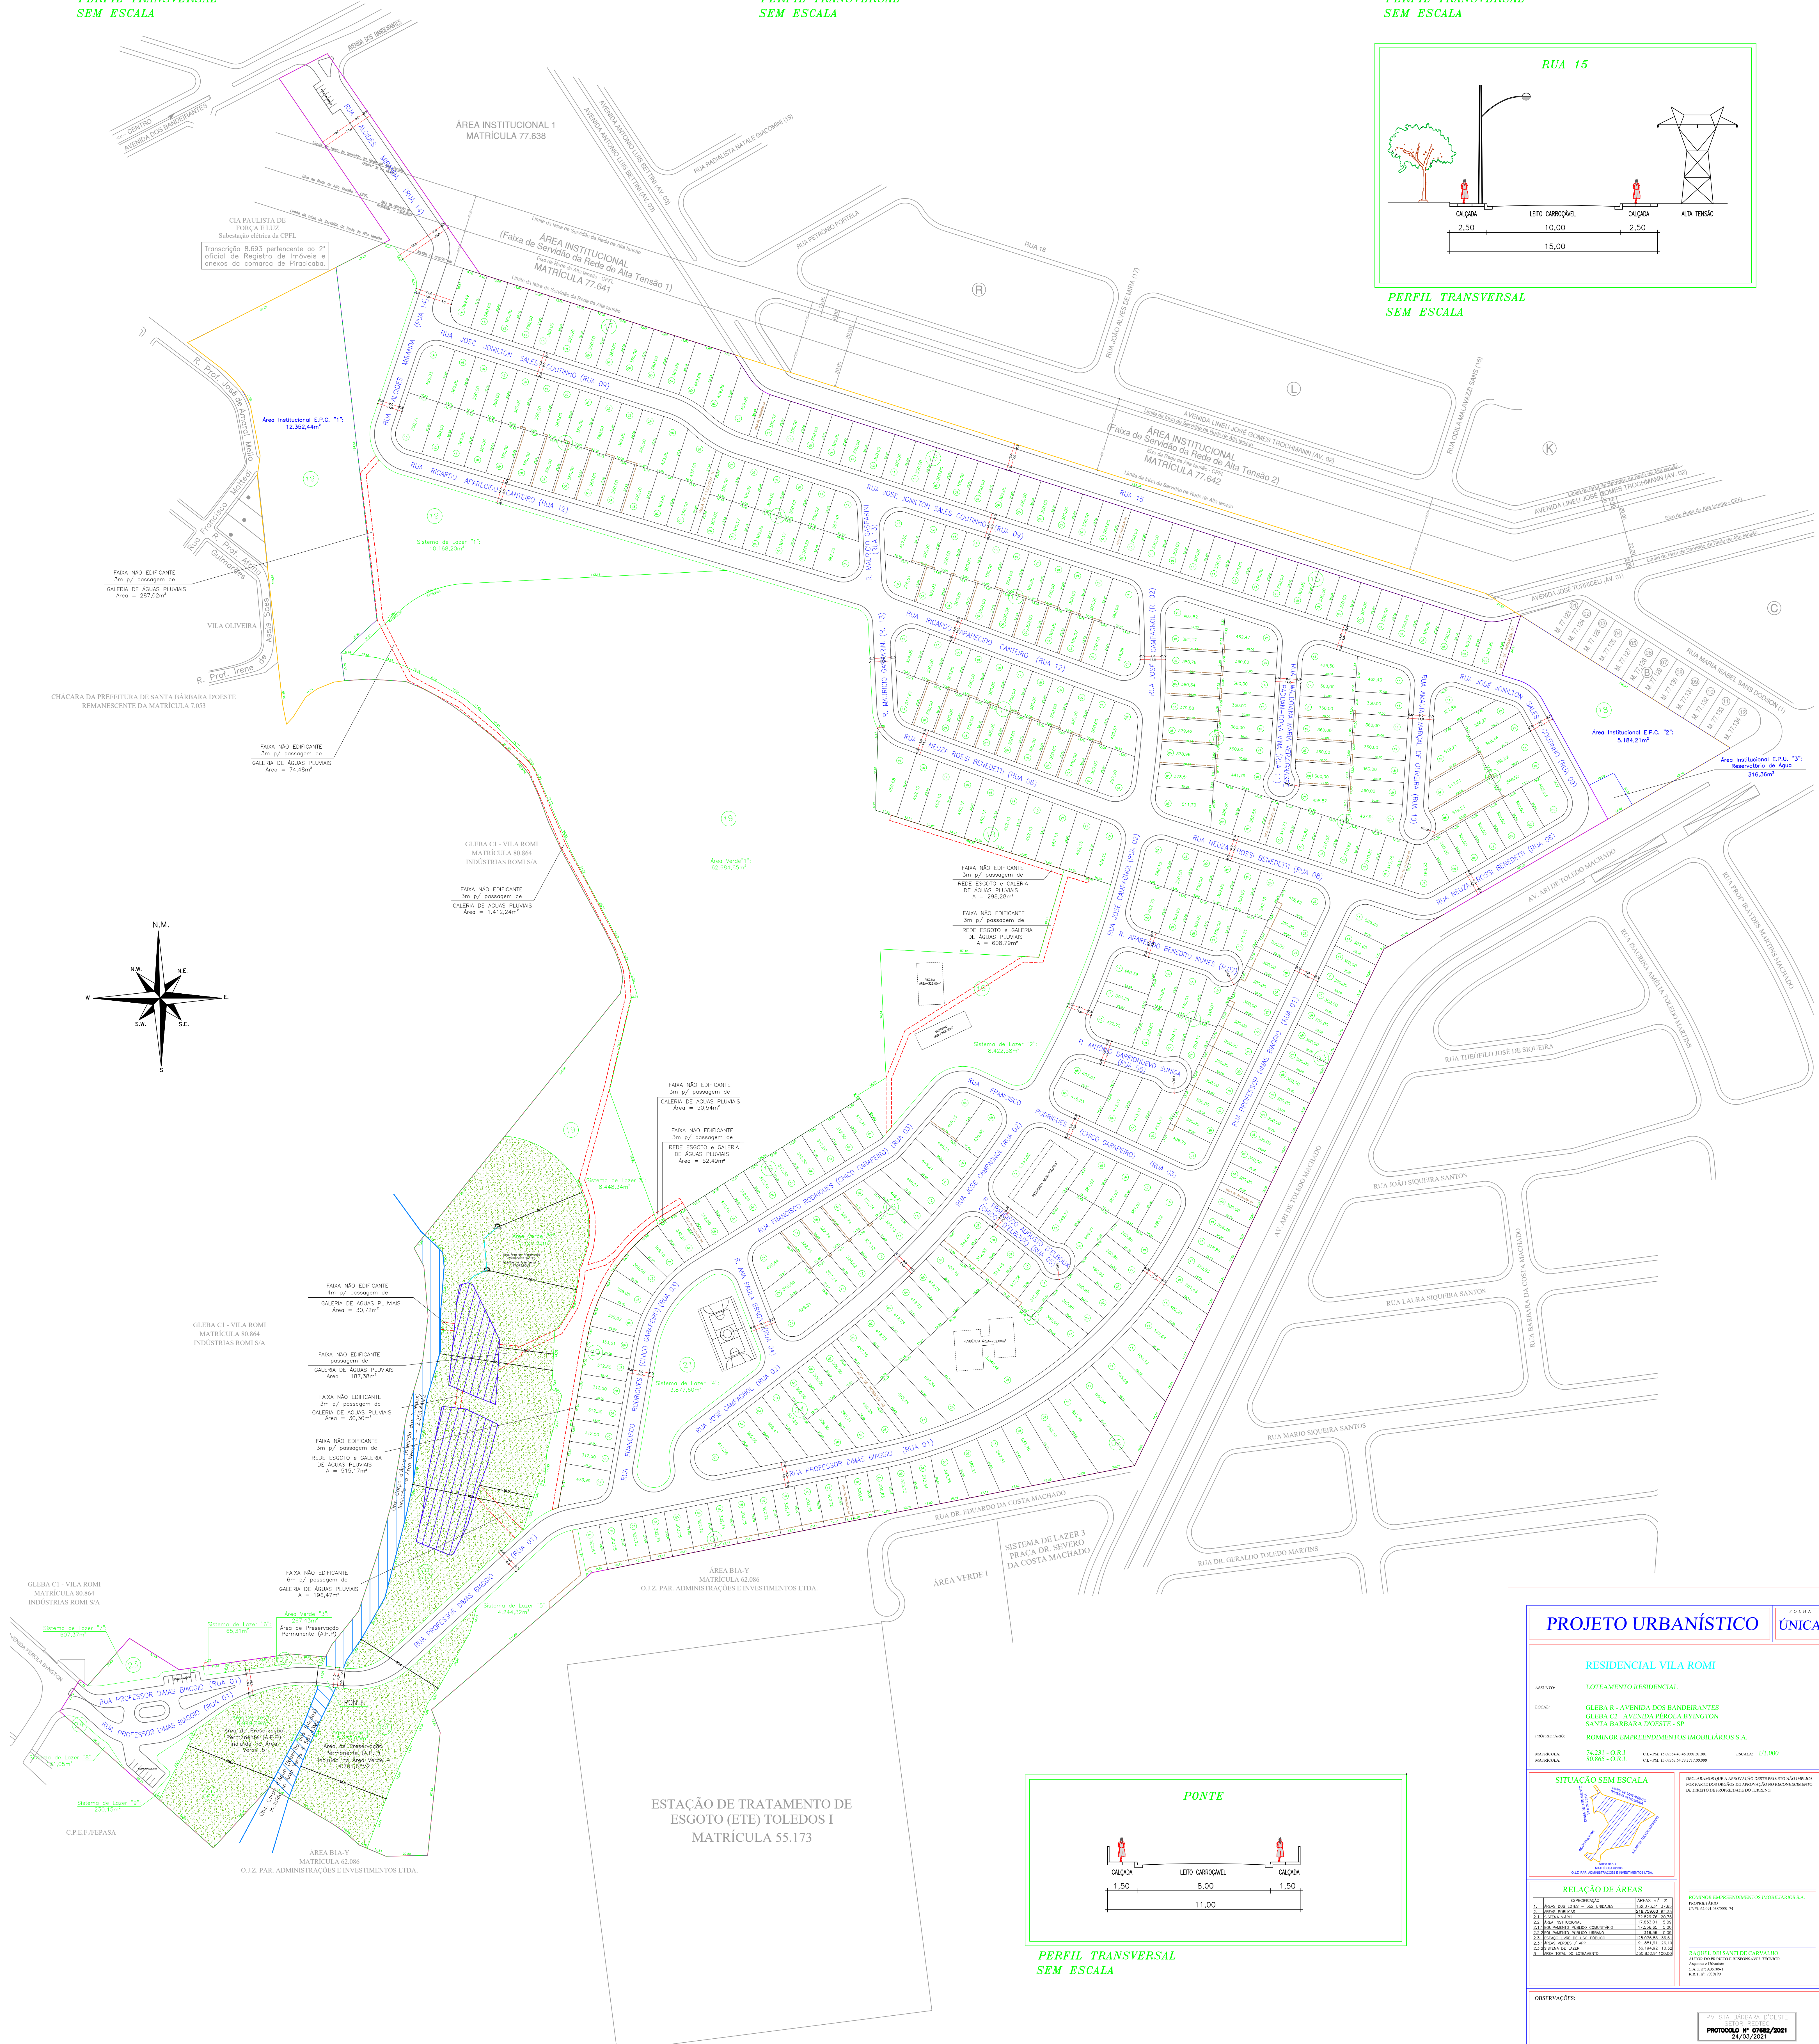
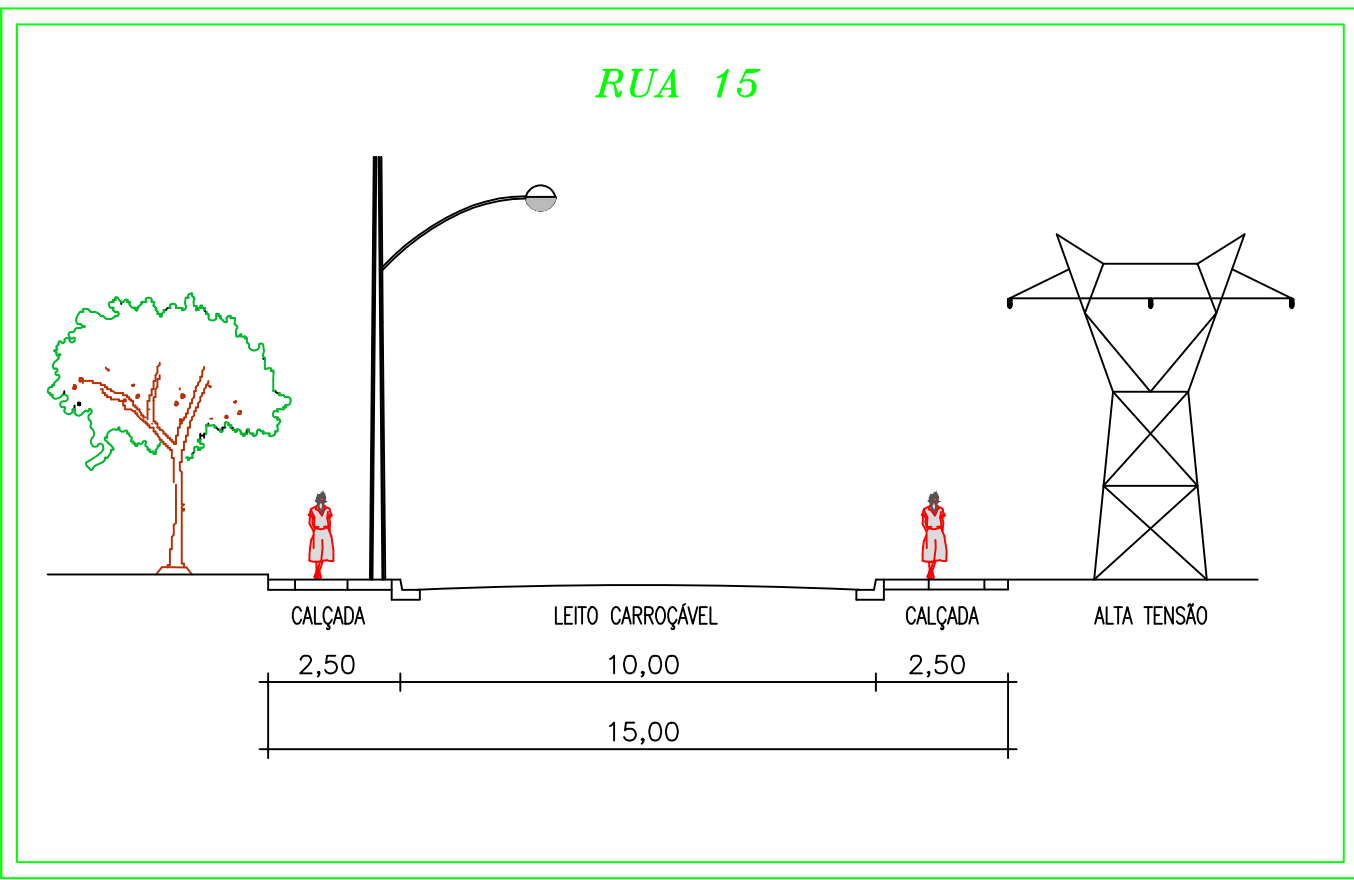
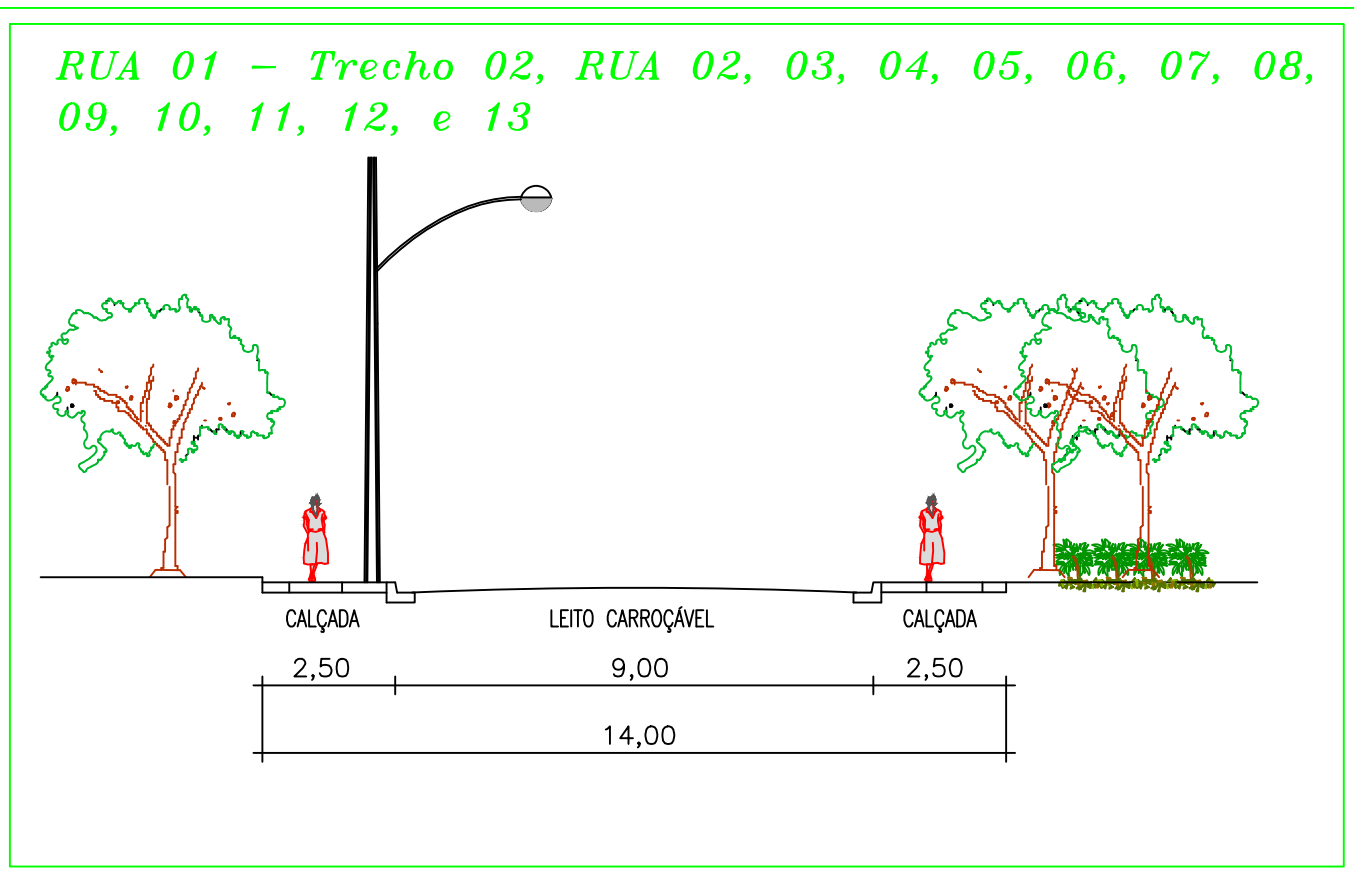
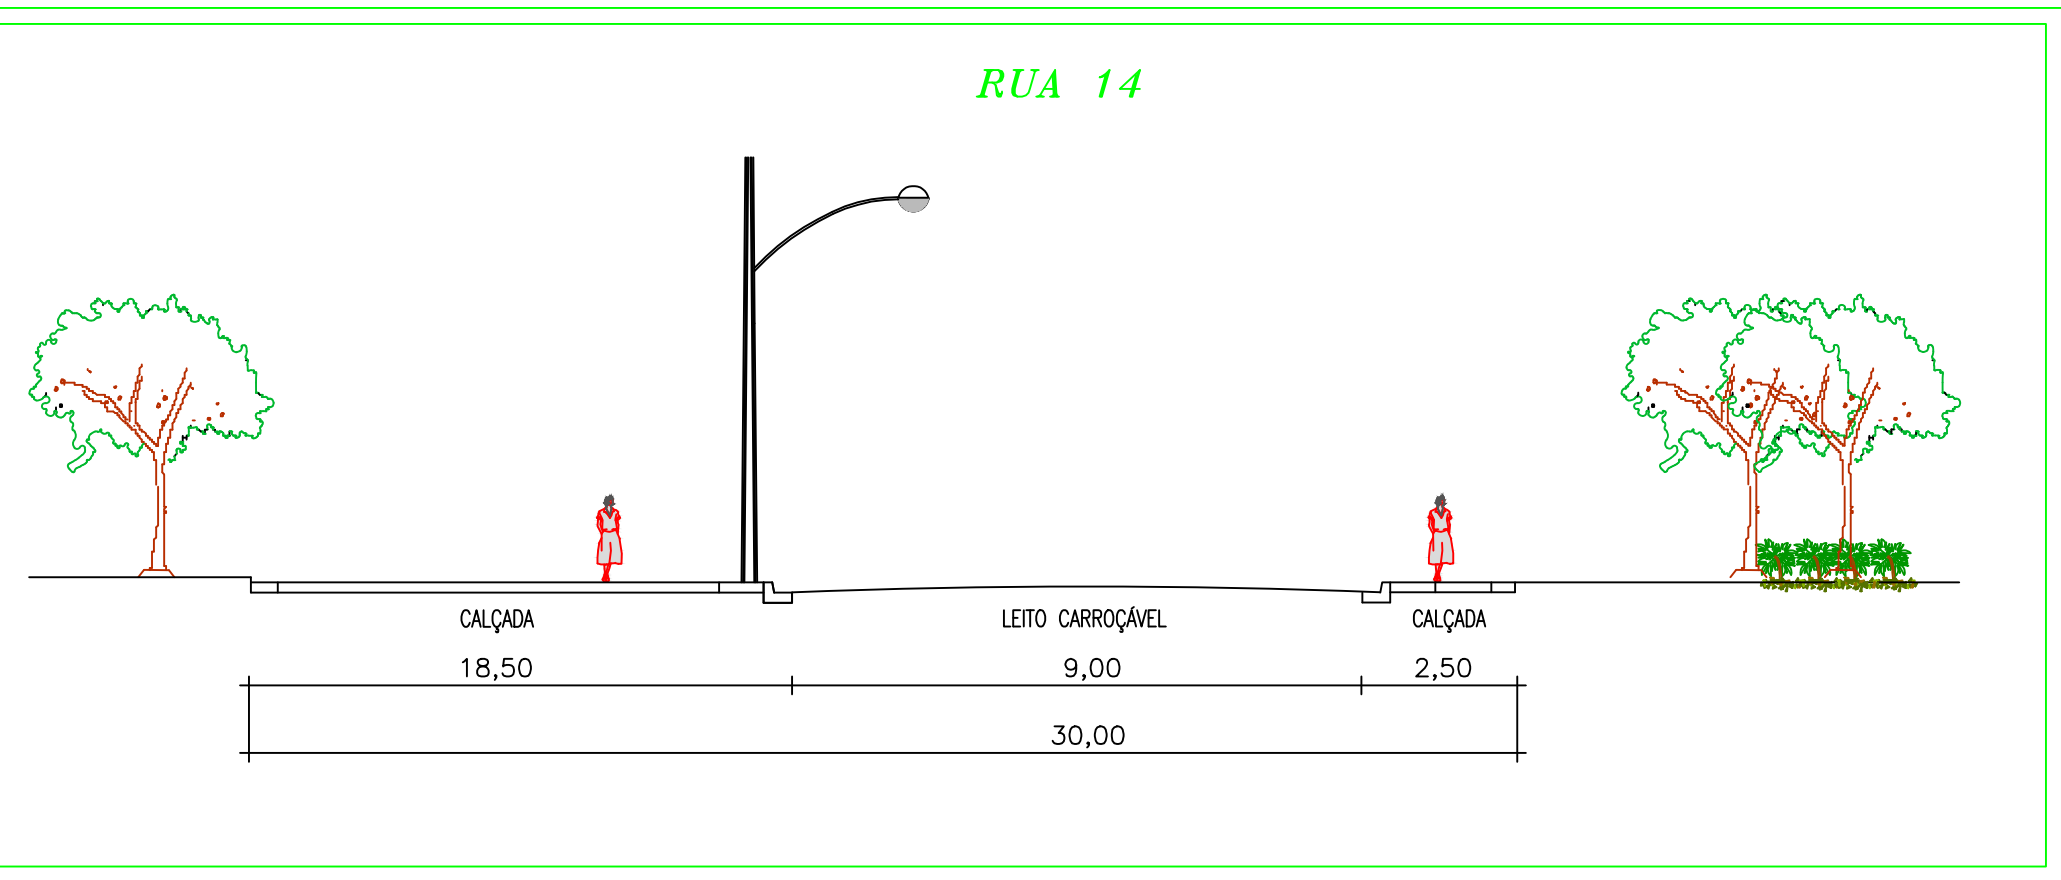


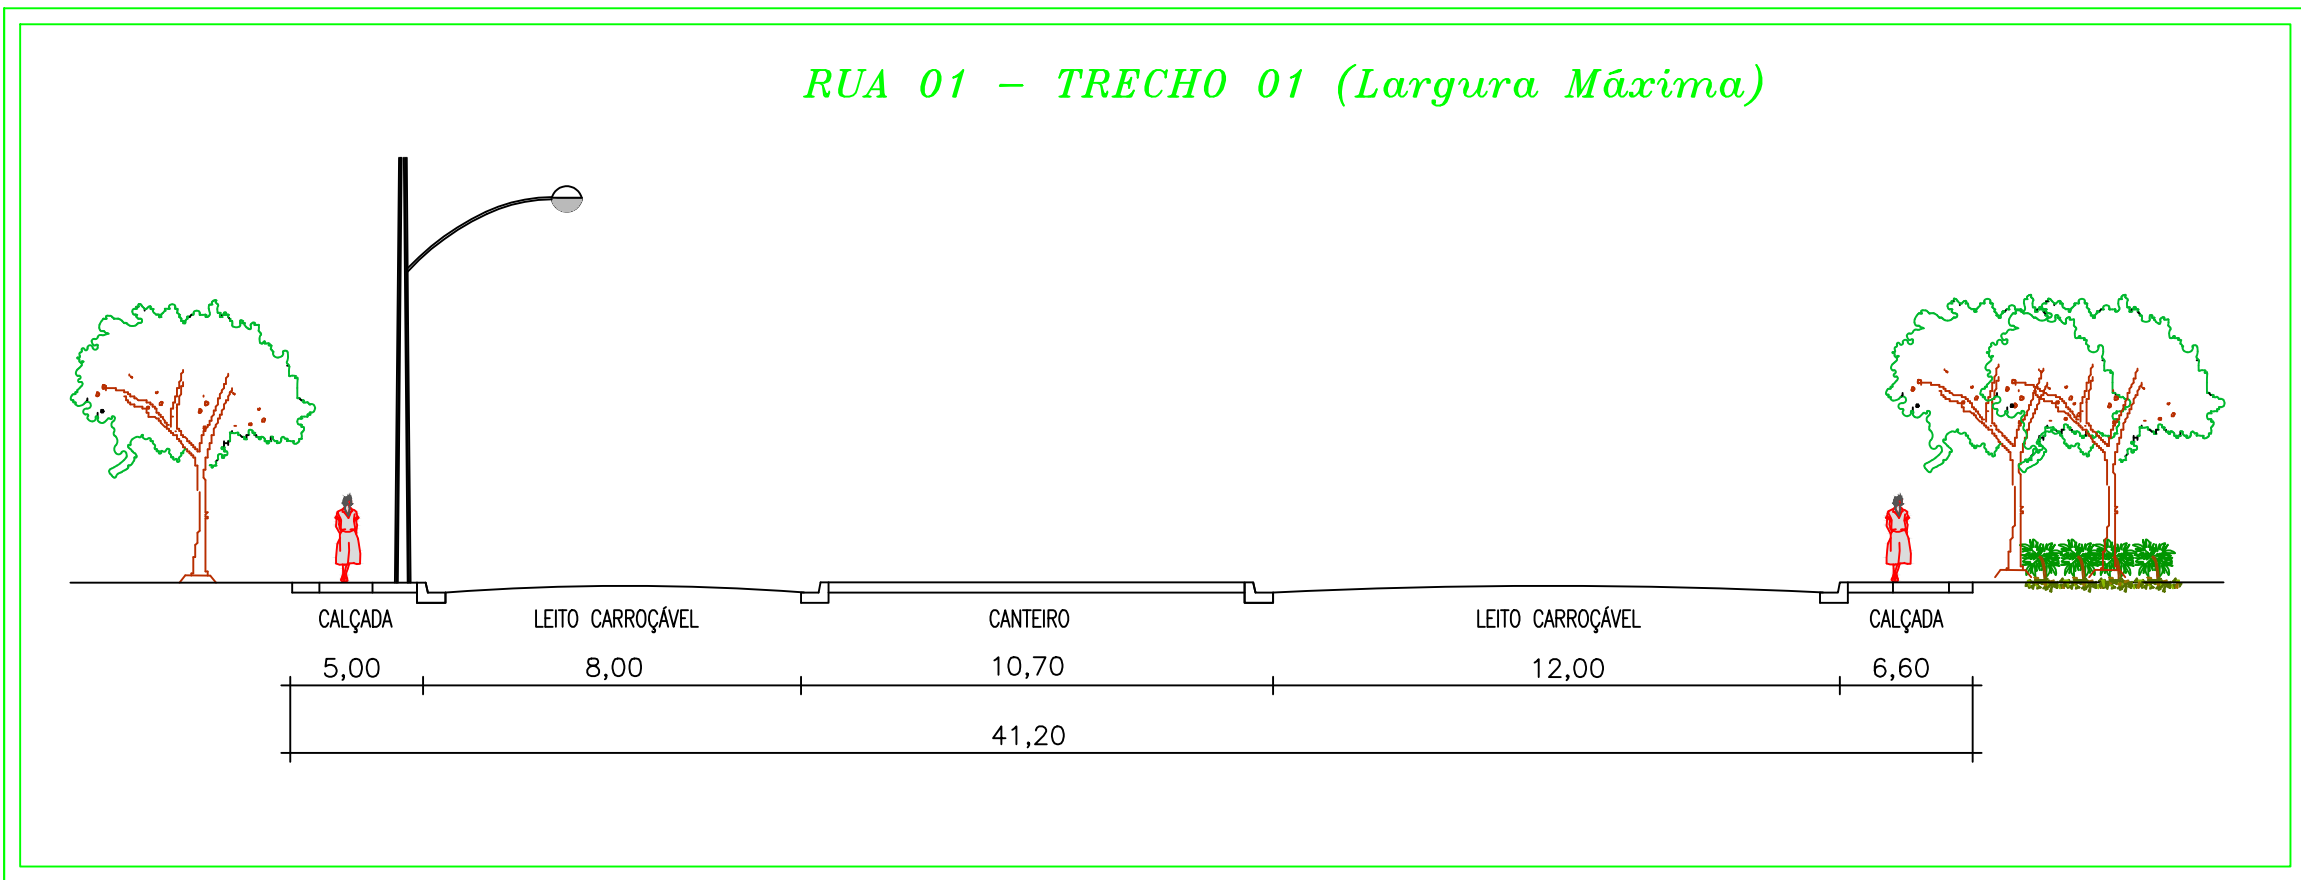

PROJETO URBANÍSTICO		PROJETO ÚNICO
RESIDENCIAL VILA ROMI		
OBJETO	LOTEAMENTO RESIDENCIAL	
LOCAL	GLEBA A - AVENIDA DOS BANDEIRANTES GLEBA C2 - AVENIDA PEROLA BRUNDTON SANTA BARBARA DOESTE - SP	
PROPRIETÁRIO	ROMONDI EMPREENDIMENTOS IMOBILIÁRIOS S.A.	
REPRESENTANTE	RAELLI - O.R.T.	PROJETO ÚNICO
REPRESENTANTE	ROMONDI EMPREENDIMENTOS IMOBILIÁRIOS S.A.	PROJETO ÚNICO
SITUAÇÃO SEM ESCALA		
RELACÃO DE ÁREAS		
OBSERVAÇÕES		