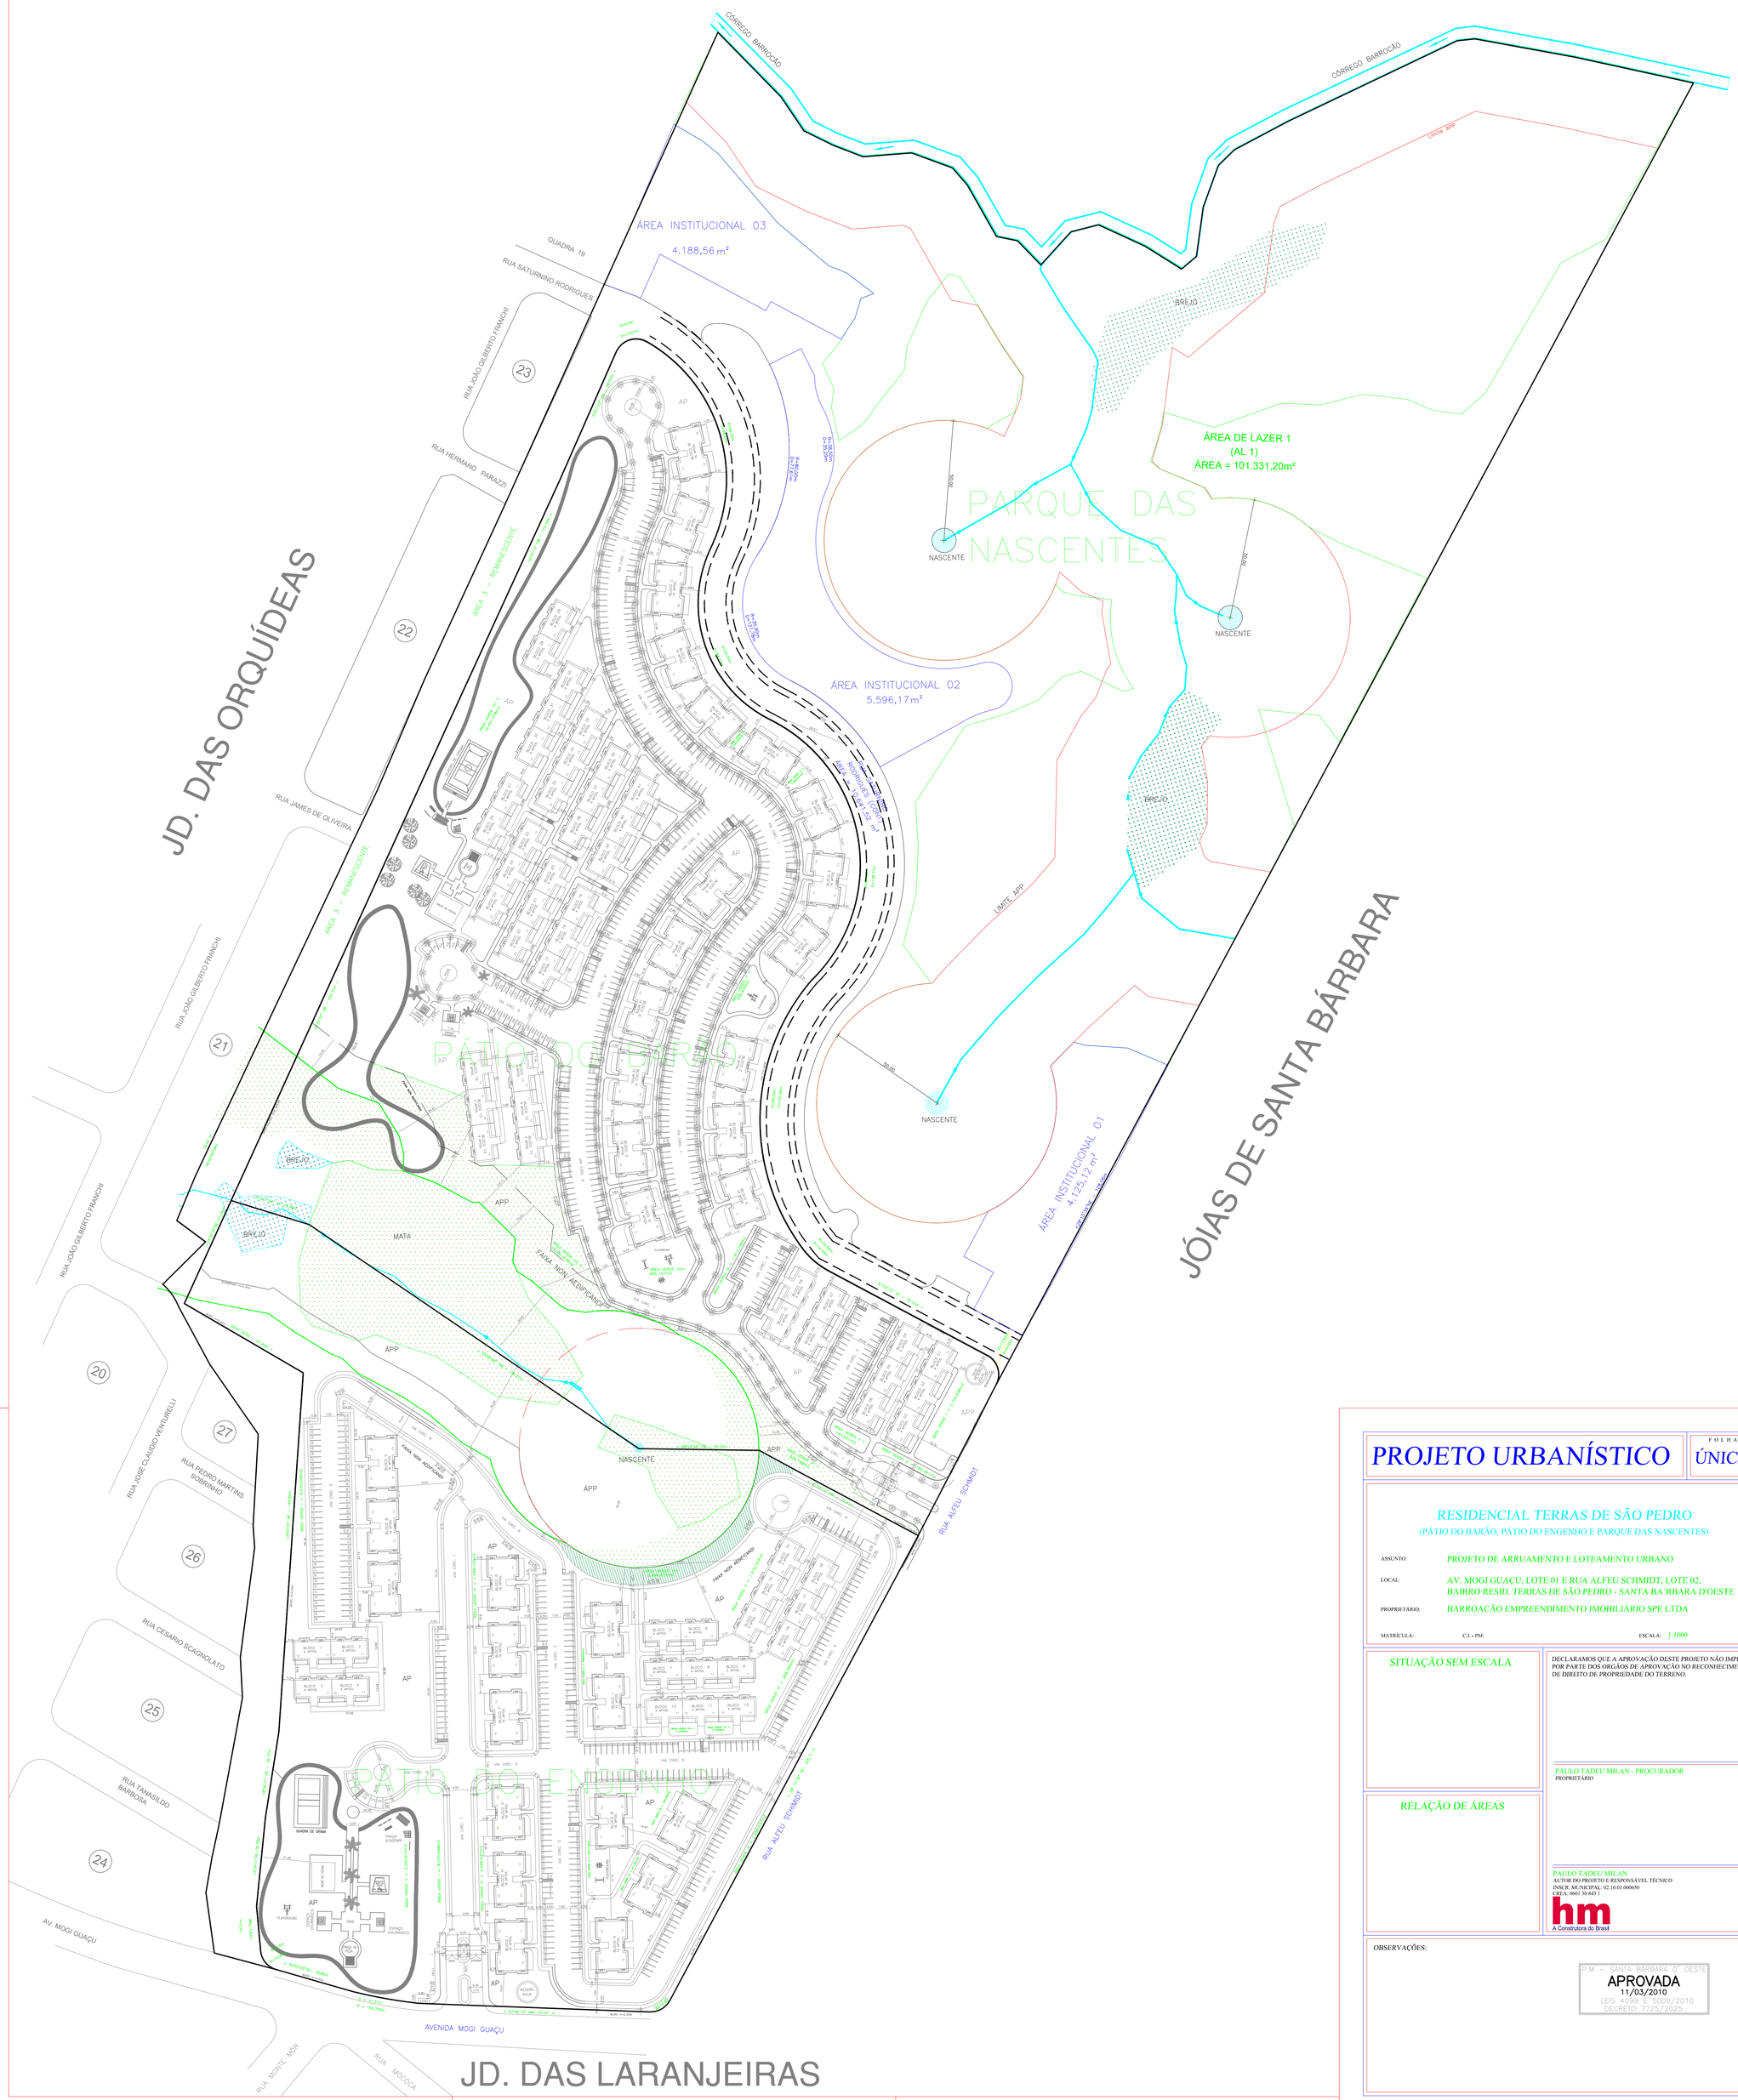

PROJETO URBANÍSTICO

FOLHA ÚNICA

RESIDENCIAL TERRAS DE SÃO PEDRO

(PÁTIO DO BARÃO, PÁTIO DO ENGENHO E PARQUE DAS NASCENTES)

ASSUNTO: PROJETO DE ARRUAMENTO E LOTEAMENTO URBANO

LOCAL: AV. MOGI GUAÇU, LOTE 01 E RUA ALFEU SCHMIDT, LOTE 02, BAIRRO RESID. TERRAS DE SÃO PEDRO - SANTA BA'RBARA D'OESTE

PROPRIETÁRIO: BARROACÃO EMPREENDIMENTO IMOBILIÁRIO SPE LTDA

MATRÍCULA: C.I. - PM: ESCALA: 1:1000

SITUAÇÃO SEM ESCALA

DECLARAMOS QUE A APROVAÇÃO DESTE PROJETO NÃO IMPLICA POR PARTE DOS ORGÃOS DE APROVAÇÃO NO RECONHECIMENTO DE DIREITO DE PROPRIEDADE DO TERRENO.

PAULO TADEU MILAN - PROCURADOR
PROPRIETÁRIO

RELAÇÃO DE ÁREAS

PAULO TADEU MILAN
AUTOR DO PROJETO E RESPONSÁVEL TÉCNICO
INSCR. MUNICIPAL: 02.10.01.000650
CREA: 0601 30.843 1

hm
A Construtora do Brasil

OBSERVAÇÕES:

P.M – SANTA BÁRBARA D' OESTE
APROVADA
11/03/2010
LEIS 4099 E 5000/2010
DECRETO 7725/2025